



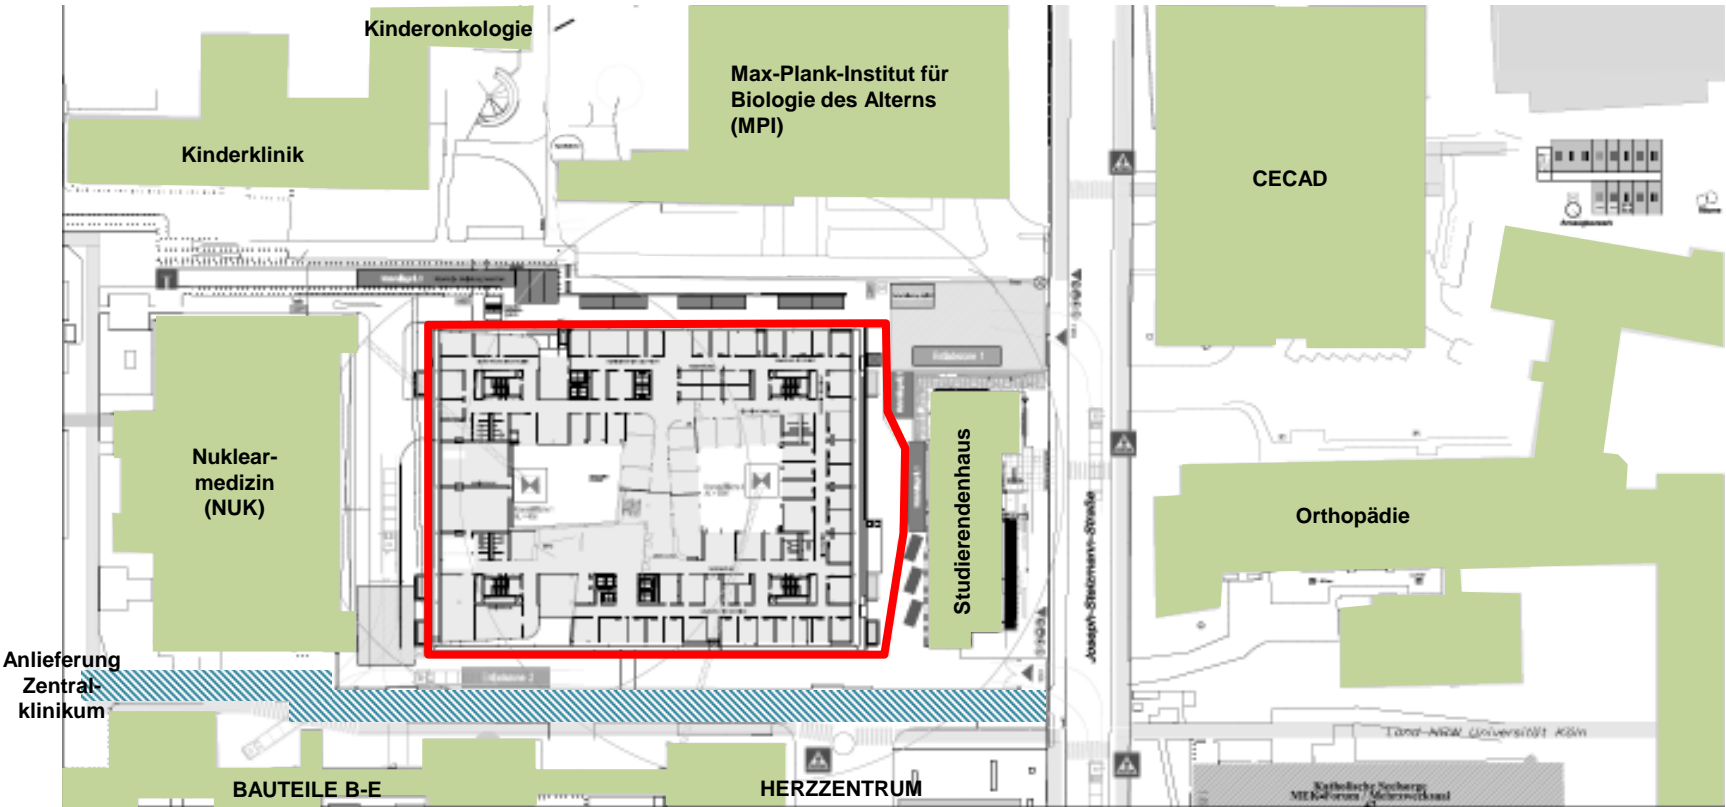


Nachbarschaft

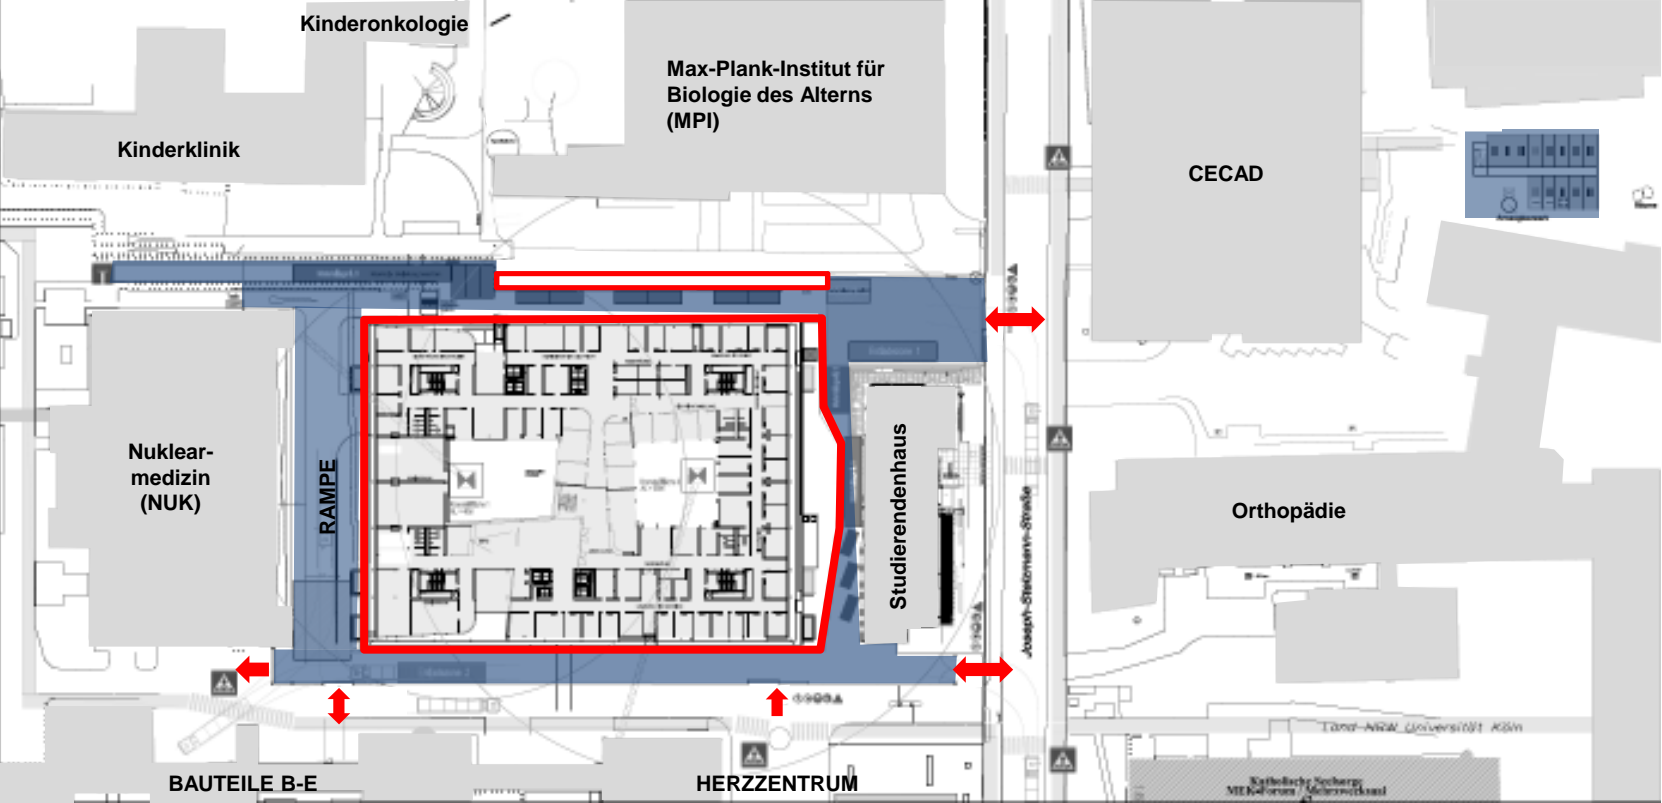


- BAUGRUBE 
- Angrenzende Gebäude 
- Anlieferstraße Zentralklinikum 

Baustelleneinrichtung



- BAUGRUBE / AUSHUB 
- BAUSTELLENEINRICHTUNG 
- Zuwegung 

Wegeführung

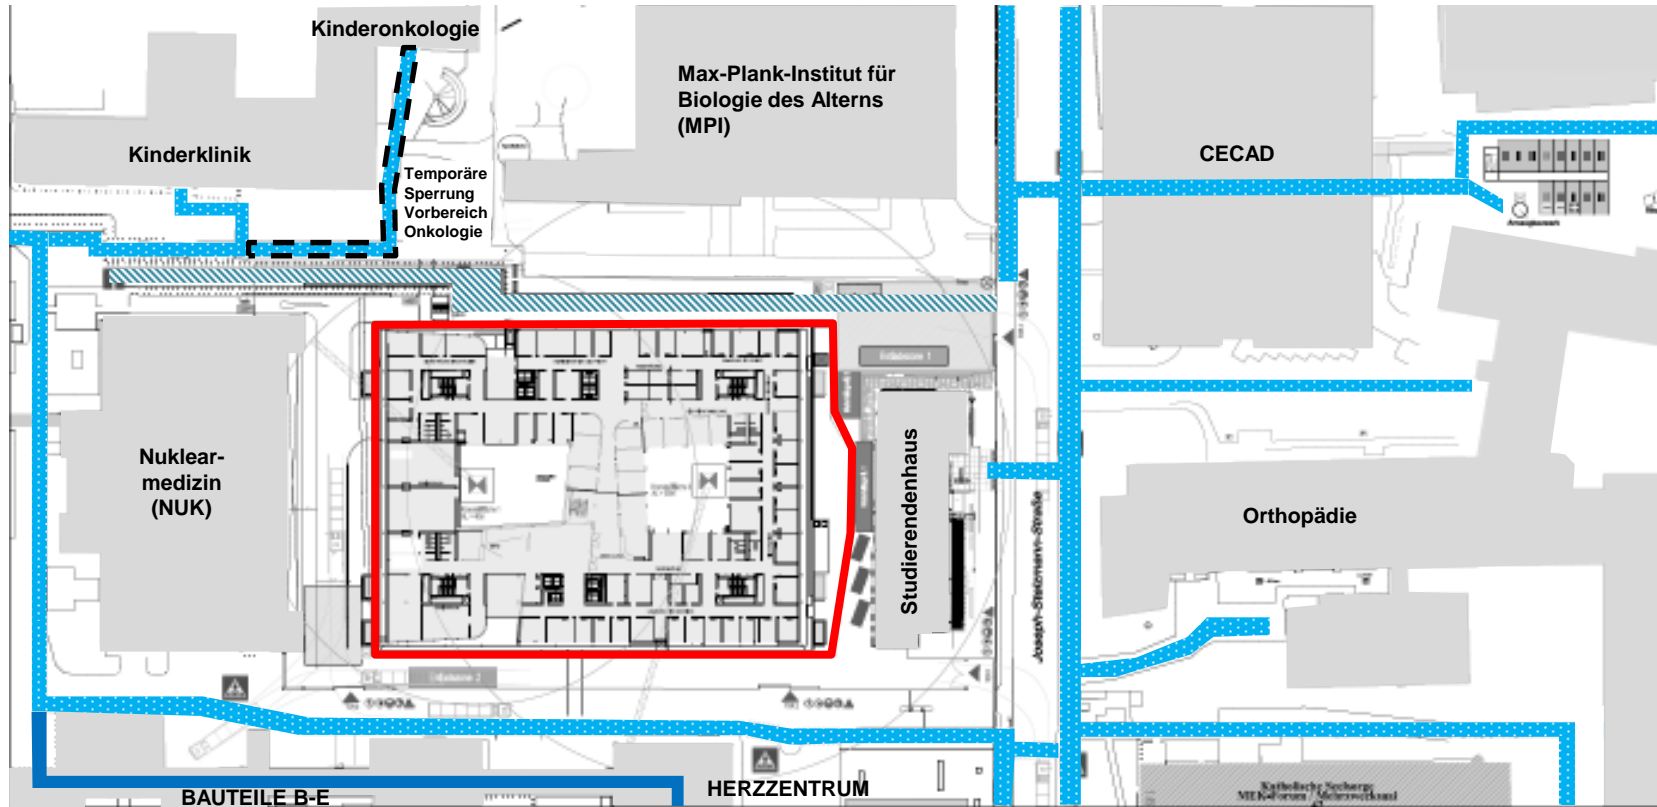

BAUGRUBE



UMLEITUNG FUSSGÄNGER




SPERRUNG STUDENTENWEG




Wegeführung Barrierefrei




Baustelleneinrichtung

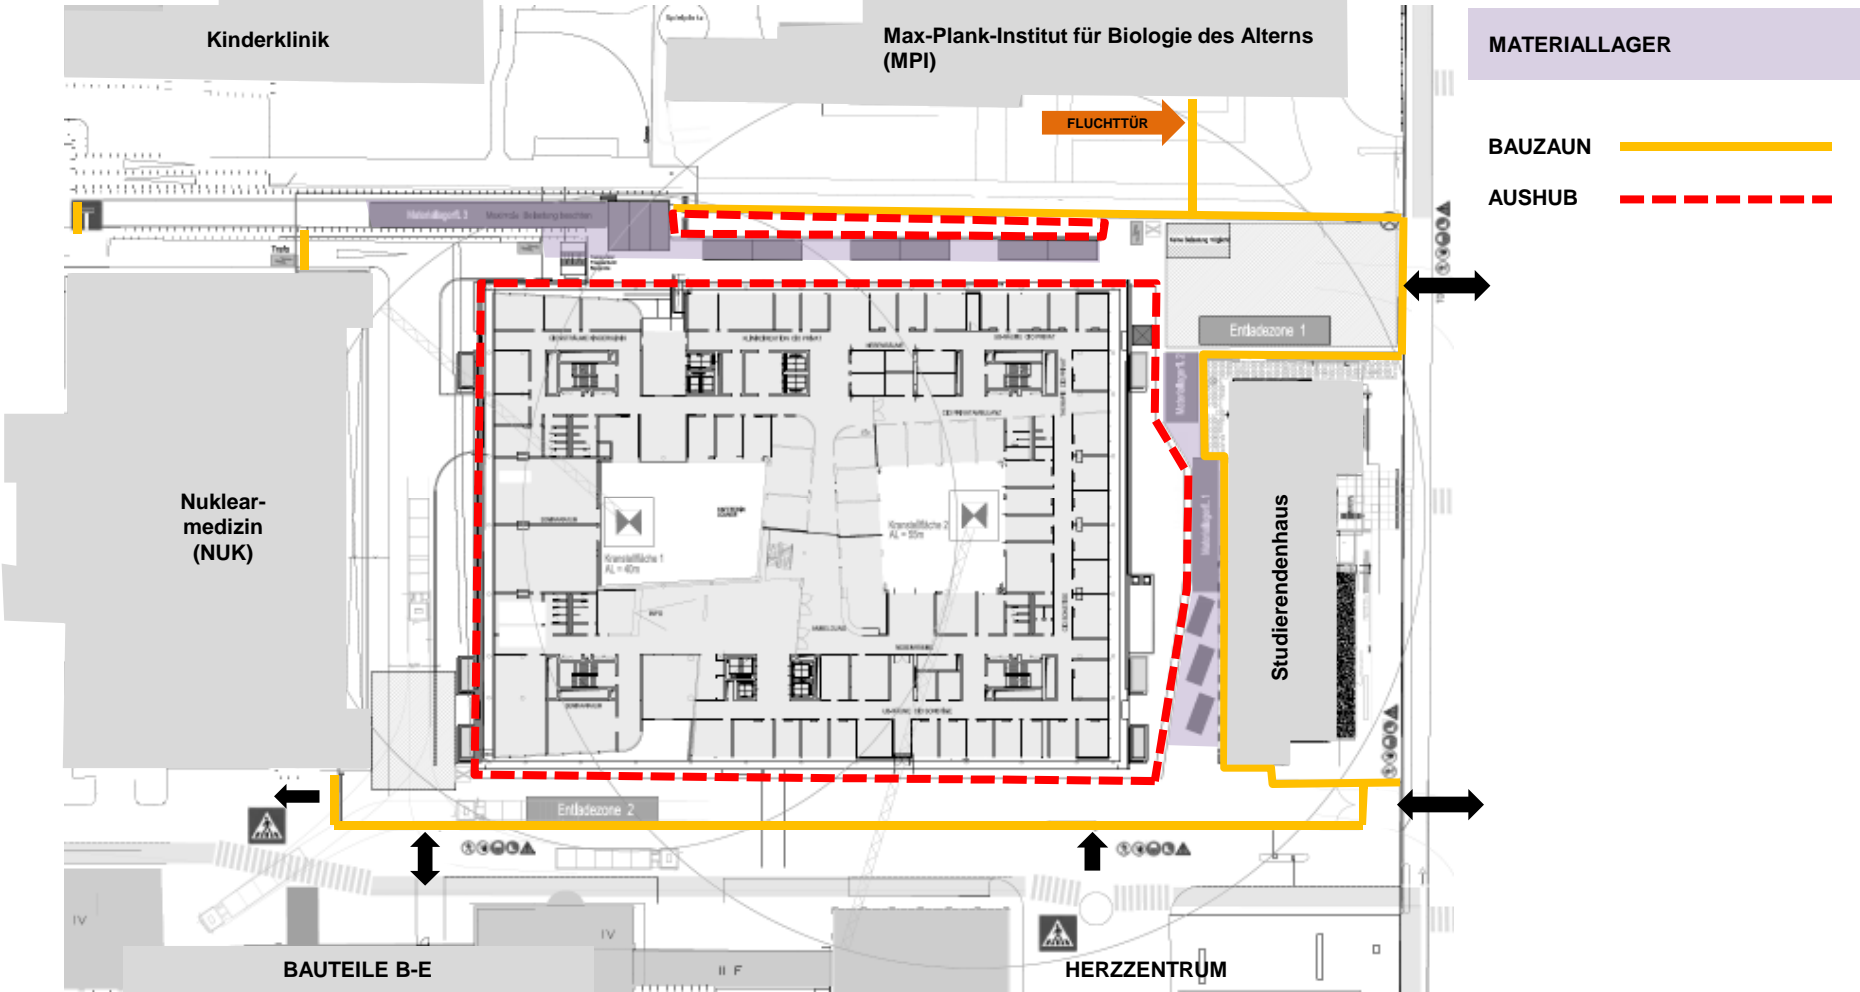

Baustelleneinrichtung

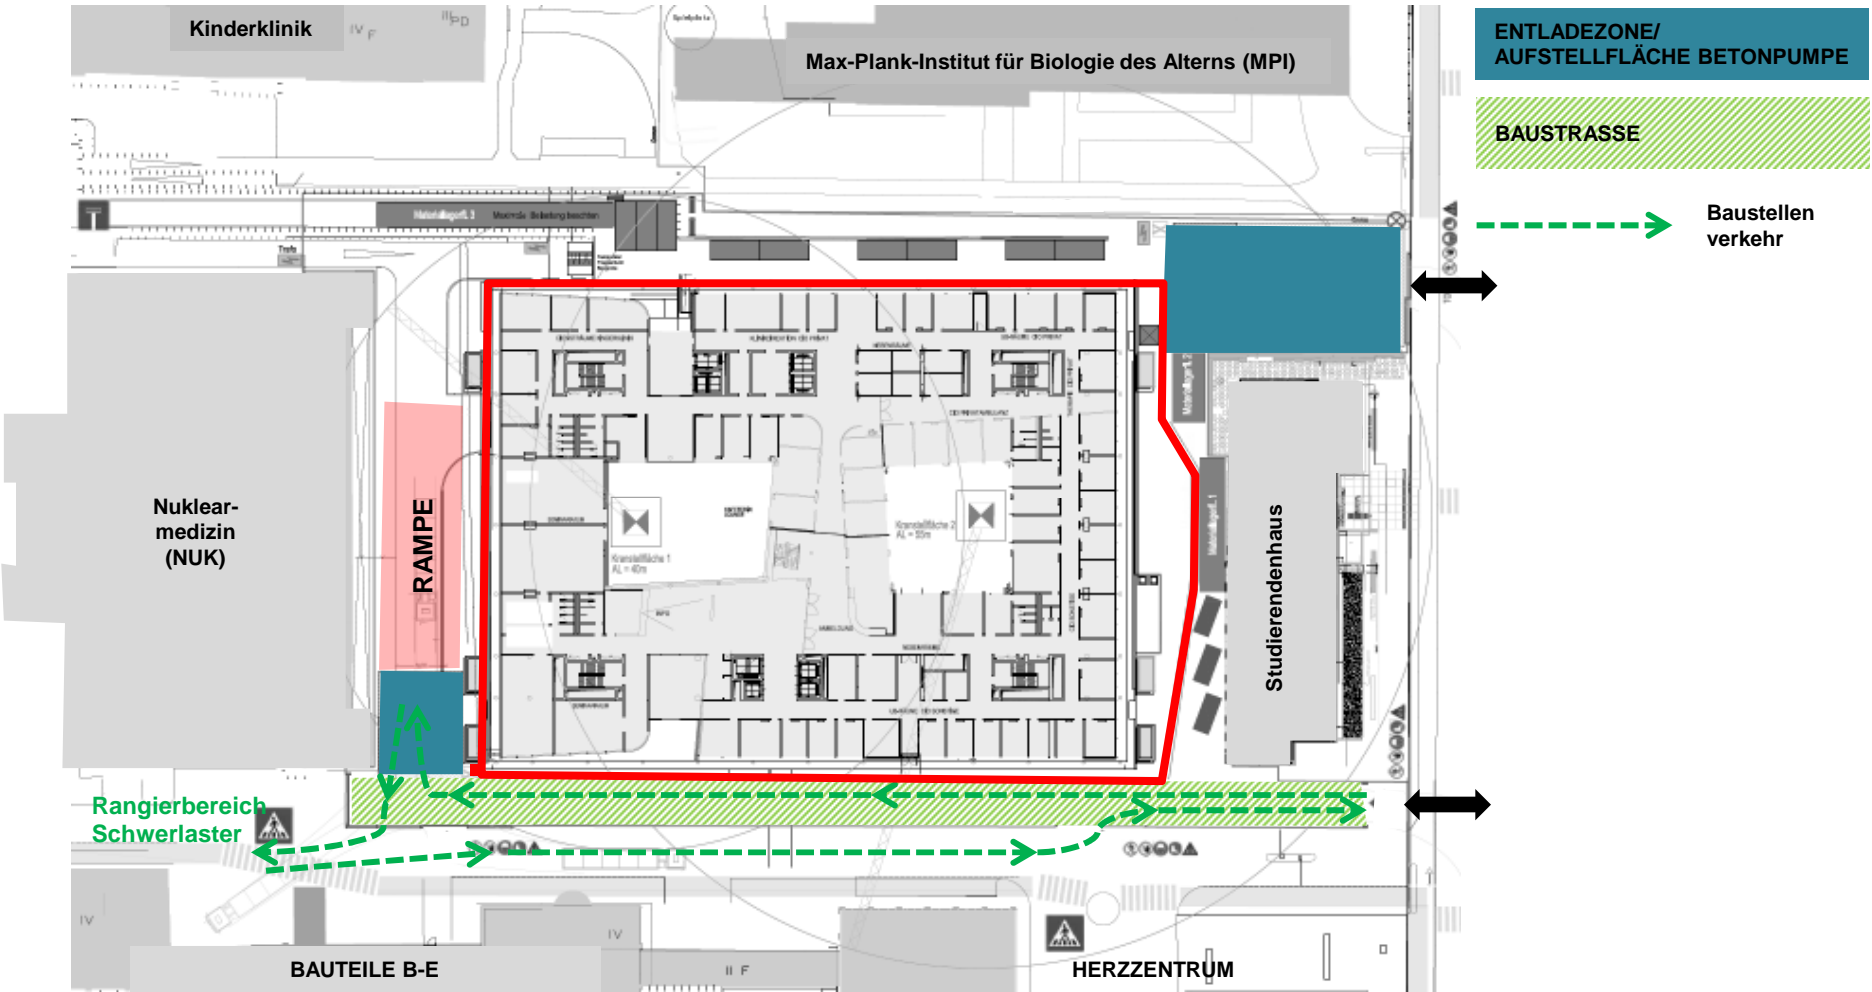

Beschilderung

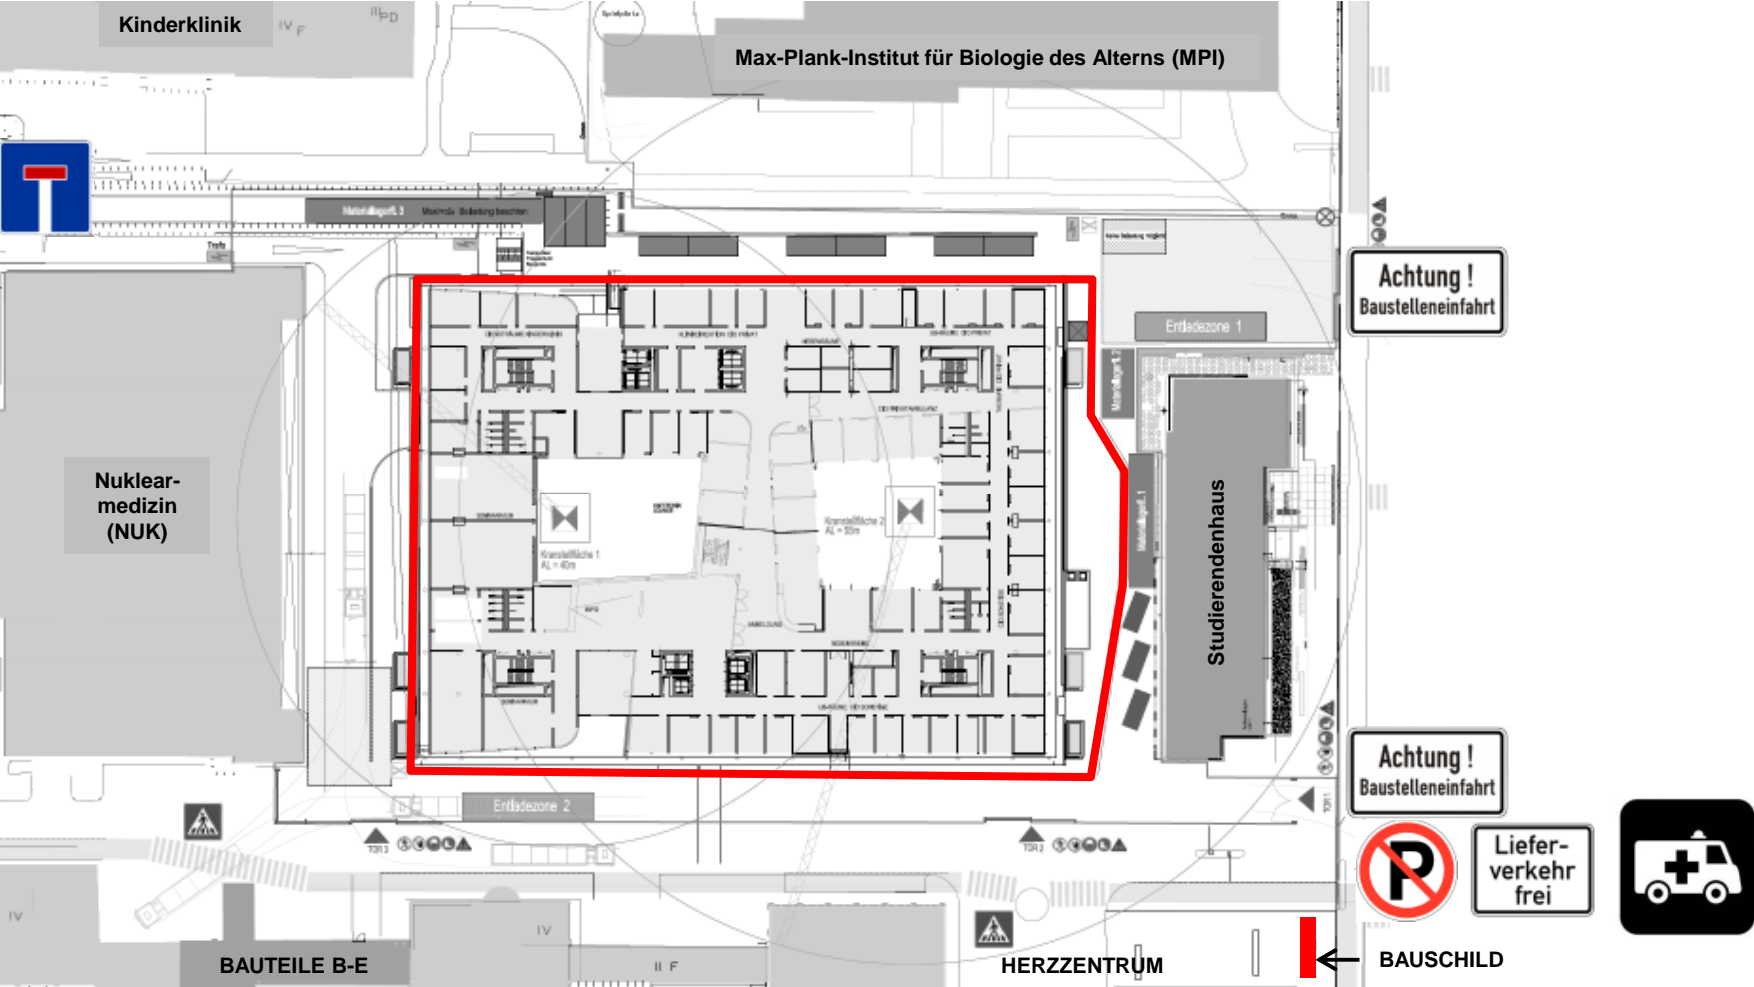

Zusammenfassung Baumfeld

